
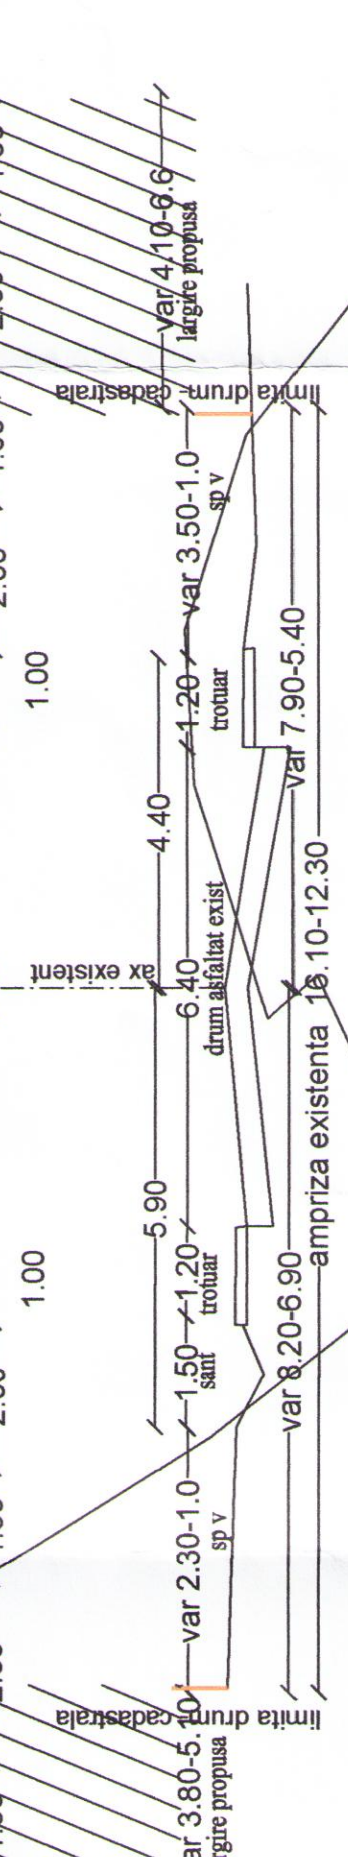


4. PROPRIETATEA ASUPRA TERENURILOR

UTR2b	30%- 50%	50%
	0.3-0.9. 1.5	trup18
		1.0

JUDEȚUL PRAHOVA
 TERITORIUL Com. Starchiojd, Săt. Starchiojd, Intravilan DE5379/DJ102L-Extravilan Torlaia Nr. 77, Nr. 6380 (nr. cadastral 20626/Np-5380/1 și De5379/nr.cadastral. 20625)
 NUME BENEFIICIAR PRIMĂRIA COM. STARCHIOJD
 Suprafața măsurată De 5379 (zona acces) INTRAVILAN = 135 mp.
 Suprafața măsurată DJ 102L (zona acces) INTRAVILAN = 145 mp.
 Teren Com. Starchiojd, Intravilan Nr. 77/53 EXISTENT INTRAVILAN = 42 mp.
 Suprafața măsurată nr. cadastral 20626 EXTRAVILAN = 600 mp.
 Suprafața măsurată nr. cadastral 20626 EXTRAVILAN = 600 mp.
 Total suprafața studiată intravilan = 200 mp.
 Total suprafața studiată extravilan = 1377 mp.
 Total suprafața studiată = 1578 mp.

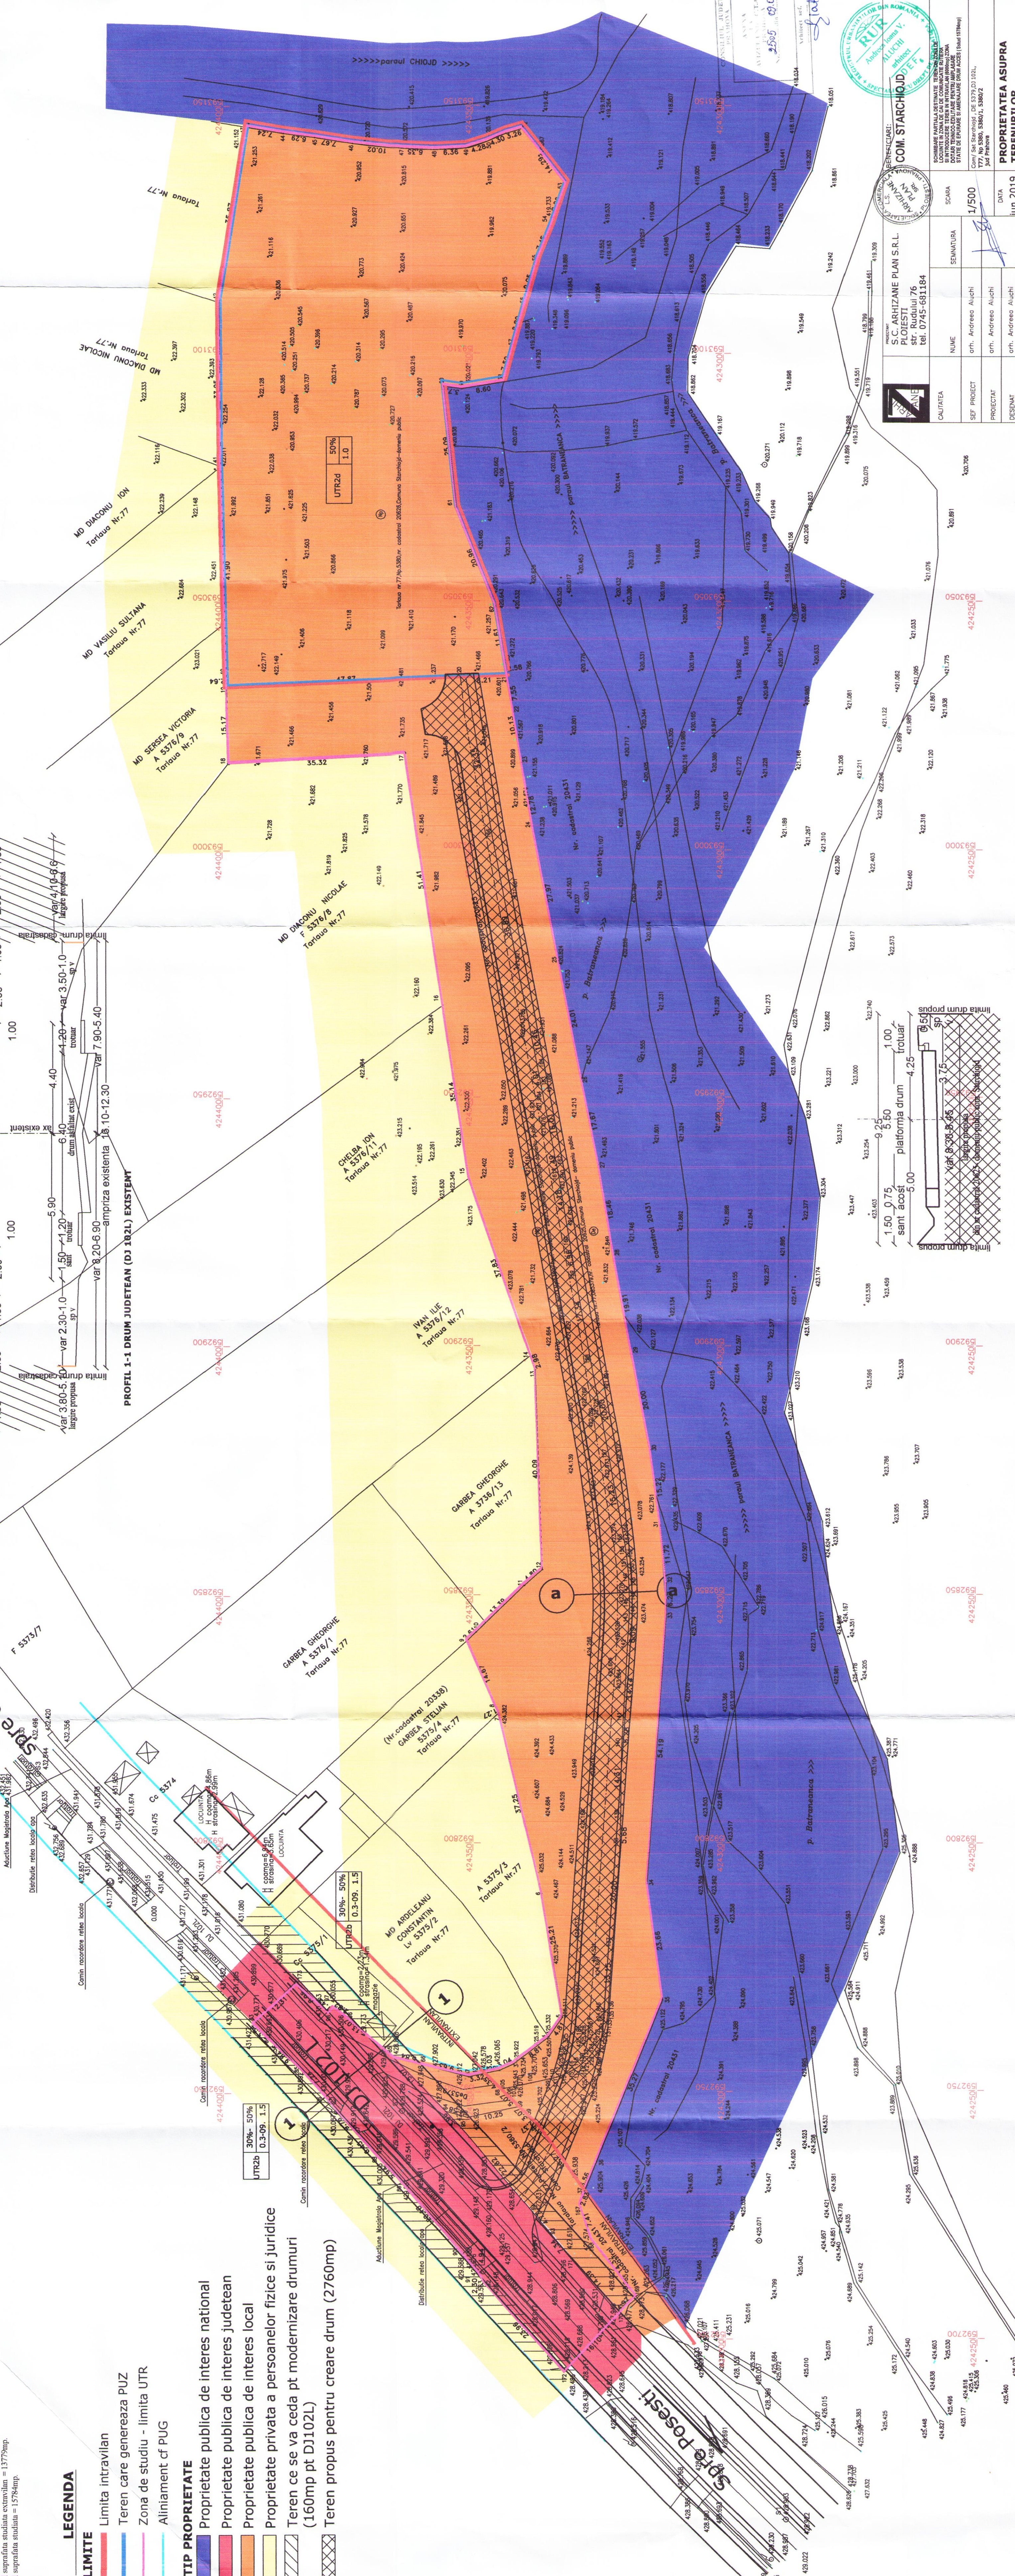

LEGENDA

- LIMITE**
- Limita intravilan
 - Teren care generează PUZ
 - Zona de studiu - limita UTR
 - Aliniament of PUG
- TIP PROPRIETATE**
- Proprietate publică de interes național
 - Proprietate publică de interes județean
 - Proprietate publică de interes local
 - Proprietate privată a persoanelor fizice și juridice
 - Teren ce se va ceda pt modernizare drumuri (160mp pt DJ102L)
 - Teren propus pentru crearea drum (2760mp)

 STR. RUDULUI 76
 TEL. 0745-681184

SCARA: 1/500
 DATA: Iun 2019

PROPRIETATEA ASUPRA TERENURILOR




