JUD. PRAHOVA
TERITORIUL: Com. Starchiojd, Sat Starchiojd , Intravilan DE5379,DJ 102L,Extravilan Tarlaua Nr. 77, Np.5380 (nr. cadastral 20626),Np.5380/1 si De5379(nr.cadastral 20625)
NUME BENEFICIAR:PRIMARIA COM. STARCHIOJD
Suprafata masurata De 5379(zona acces)INTRAVILAN = 135 mp.
Suprafata masurata Dj 102L(zona acces) INTRAVILAN= 1450mp.
Teren Com.Starchiojd,Tarlaua Nr.77,Parcela Np.5380= 420mp.
Suprafata masurata nr. cadastral 20625 EXTRAVILAN = 7779 mp.
Suprafata masurata nr. cadastral 20626 EXTRAVILAN= 6000 mp.
Total suprafata studiata intravilan = 2005mp.
Total suprafata studiata extravilan = 13779mp.
Total suprafata studiata = 15784mp.

1. SITUATIA EXISTENTA

UTR2b | 30%- 50% / 0.3-09. 1.5

N

BILANȚ TERITORIAL EXISTENT TEREN STUDIAT – conform PUG aprobat :

Destinația urbanistică	intravilan		extravilan		total studiat	
	mp	%	mp	%	mp	%
- zona locuințe și funcțiuni complementare – „L"	420	2,66	-	-	420	2,66
- zona căi de comunicație rutieră (DJ + De) – „CCr"	1585	10,04	-	-	1585	10,04
- terenuri ocupate cu căile comunicații rutiere – „TC"	-	-	2555	16,19	2555	16,19
- terenuri neproductive – „TN"	-	-	11224	71,11	11224	71,11
Total studiat	2005	12,70	13779	87,30	15784	100,00

LEGENDA

LIMITE
- Limita intravilan
- Limita intravilan propus
- Teren care genereaza PUZ
- Zona de studiu
- Aliniament cf PUG
- Regim de aliniere cf PUG
- Aliniament existent

FOLOSINTA TERENURILOR
- Zona de terenuri agricole in extravilan (arabil, pasuni/fanete) **"TA"**
- Zona terenuri neproductive in extravilan **"TN"**

ZONIFICARE FUNCTIONALA
- Zona locuinte, functiuni complementare **"L"**
- Zona Ape curgatoare **"TH"**
- Drumuri judetene/ comunale **"CCr"**

REGLEMENTARI
- Regularizare curs apa
- Zona protectie retele/parau

ECHIPARE EDILITARA EXISTENT
- LEA 20kV
- LEA 0.4kV
- Cablu telefonic subteran
- Conducta aductiune
- Conducta apa

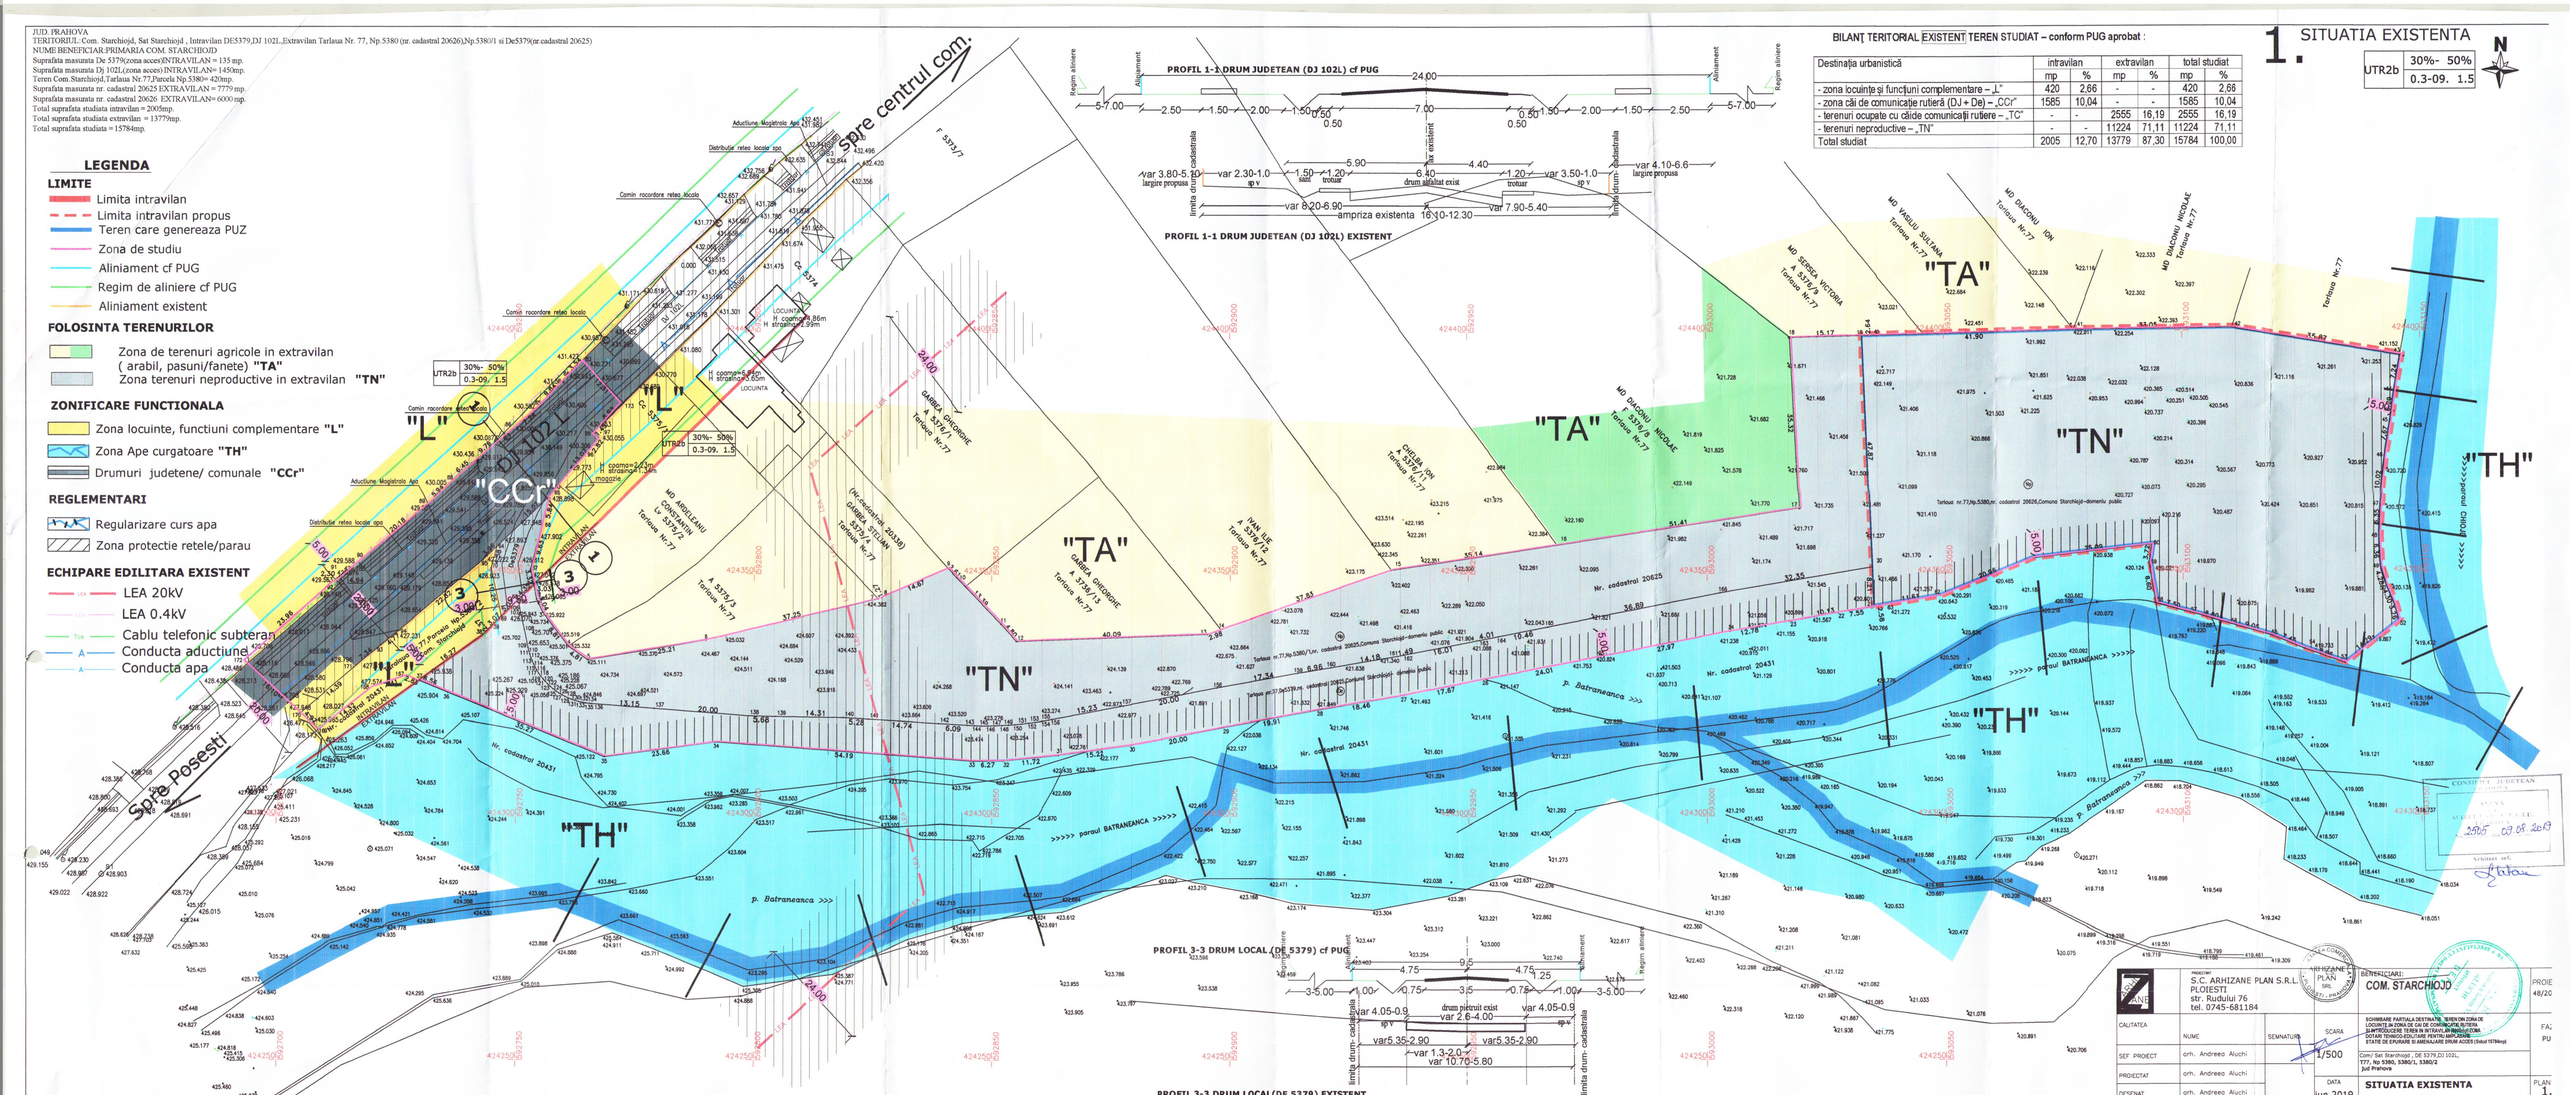

PROIECTANT: S.C. ARHIZANE PLAN S.R.L. PLOIESTI str. Rudului 76 tel. 0745-681184	BENEFICIARI: COM. STARCHIOJD		PROIE 48/20
CALITATEA	NUME	SEMNATURA	SCARA 1/500
SEF PROIECT	ors. Andreea Aluchi		
PROIECTAT	ors. Andreea Aluchi		
DESENAT	ors. Andreea Aluchi		
DATA iun 2019	SITUATIA EXISTENTA		PLAN 1.

SCHIMBARE PARTIALA DESTINATIE, TEREN CU ZONA DE LOCUINTE IN ZONA DE CAI DE COMUNICATIE RUTIERA (LIMITROFE)TEREN IN INTRAVILAN, IMPREJMUIRE
DOTARI TEHNICO-EDILITARE PENTRU IMPLEMENTAREA STATIEI DE EPURARE SI ARENAJARE DRUM ACCES (Sistol 15784mp)

Com/ Sat Starchiojd , DE 5379,DJ 102L, 77/, Np.5380, 5380/1, 5380/2
Jud Prahova

CONSILIUL JUDEȚEAN PRAHOVA
Nr. 2505 / 03.08.2019