


BILANȚ TERITORIAL PROPUS TEREN STUDIAT - pe zone funcționale

Destinația urbanistică	intravilan	extravilan	total studiat
	mp	%	mp
- zona de locuințe - "L"	6000	38.01	6000
- zona de terenuri agricole în extravilan (arabil, pasuni/fanete) - "TA"	140	0.89	140
- zona de terenuri neproductive în extravilan - "TN"	1610	10.20	1610
- zona de comunicații - "TC"	2953	1.82	2953
- terenuri ocupate cu activități industriale - "ITC"	2640	16.72	2640
- terenuri ocupate cu activități comerciale - "ITC"	5139	32.95	5139
- terenuri ocupate cu activități industriale - "ITC"	7779	49.28	15784
TOTAL STUDIAT	8005	50.72	15784

* prin cedare 280 mp. din care:
1180 mp pentru amenajare DJ 102 K
2120 mp pentru amenajare DJ 5379

BILANȚ TERITORIAL COMPARATIV TEREN STUDIAT - pe zone funcționale

Zona funcțională	intravilan	extravilan	TOTAL
	mp	%	mp
- L	420	2.68	420
- TA	1450	9.19	1450
- TN	135	0.85	135
- TC	162	1.02	162
- ITC	2640	16.72	2640
- NP	13779	87.30	15784
Total stud.	12705	81.00	15784

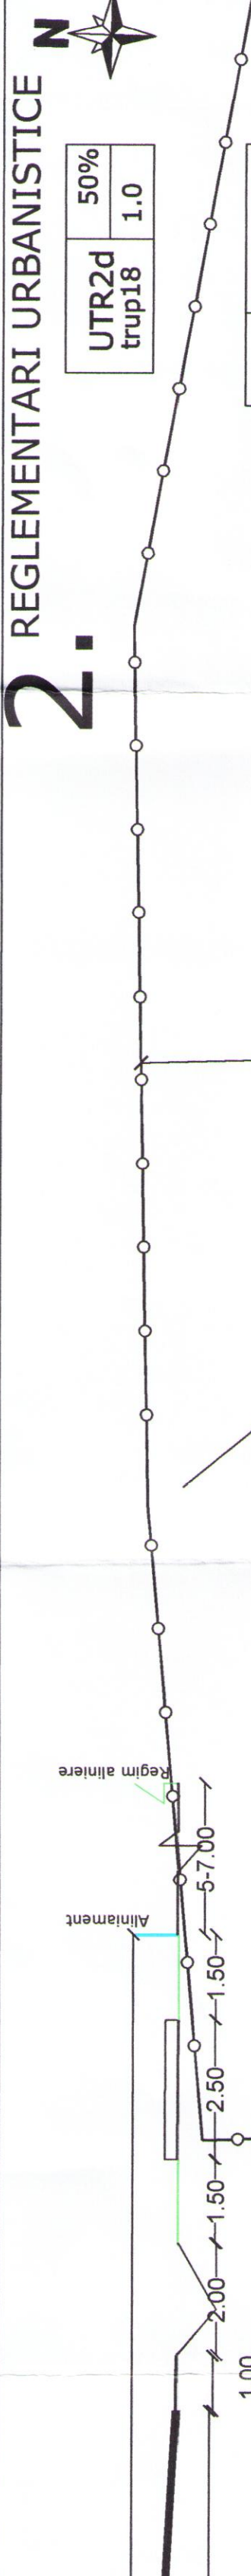

LEGENDA

- LIMITE**
- Limita intravilan
 - Teren care generează PUZ
 - Zona de studiu - limita UTR
 - Aliniament cf PUG
 - Regim de aliniere cf PUG
 - Edificabil

- FOLOSINȚA TERENURILOR**
- Zona de terenuri agricole în extravilan (arabil, pasuni/fanete) "TA"
 - Zona terenuri neproductive în extravilan "TN"

- ZONIFICARE FUNCȚIONALĂ**
- Zona locuințe, funcțiuni complementare "L"
 - Zona tehnico-edilitară (epurare) "TE"
 - Zona Ape Curgătoare "TH"
 - Drumuri județene/ comunale "CCR"/ "ITC"

- REGLEMENTĂRI**
- Regularizare curs apa/aparare mal
 - Zona protecție rețele/ parau
 - Zona protecție stație epurare 50m
 - Plantatii de protecție
 - Rigola carosabilă

- ECHIPARE EDILITARĂ EXISTENT**
- LEA 20KV
 - Conducta aducătoare

